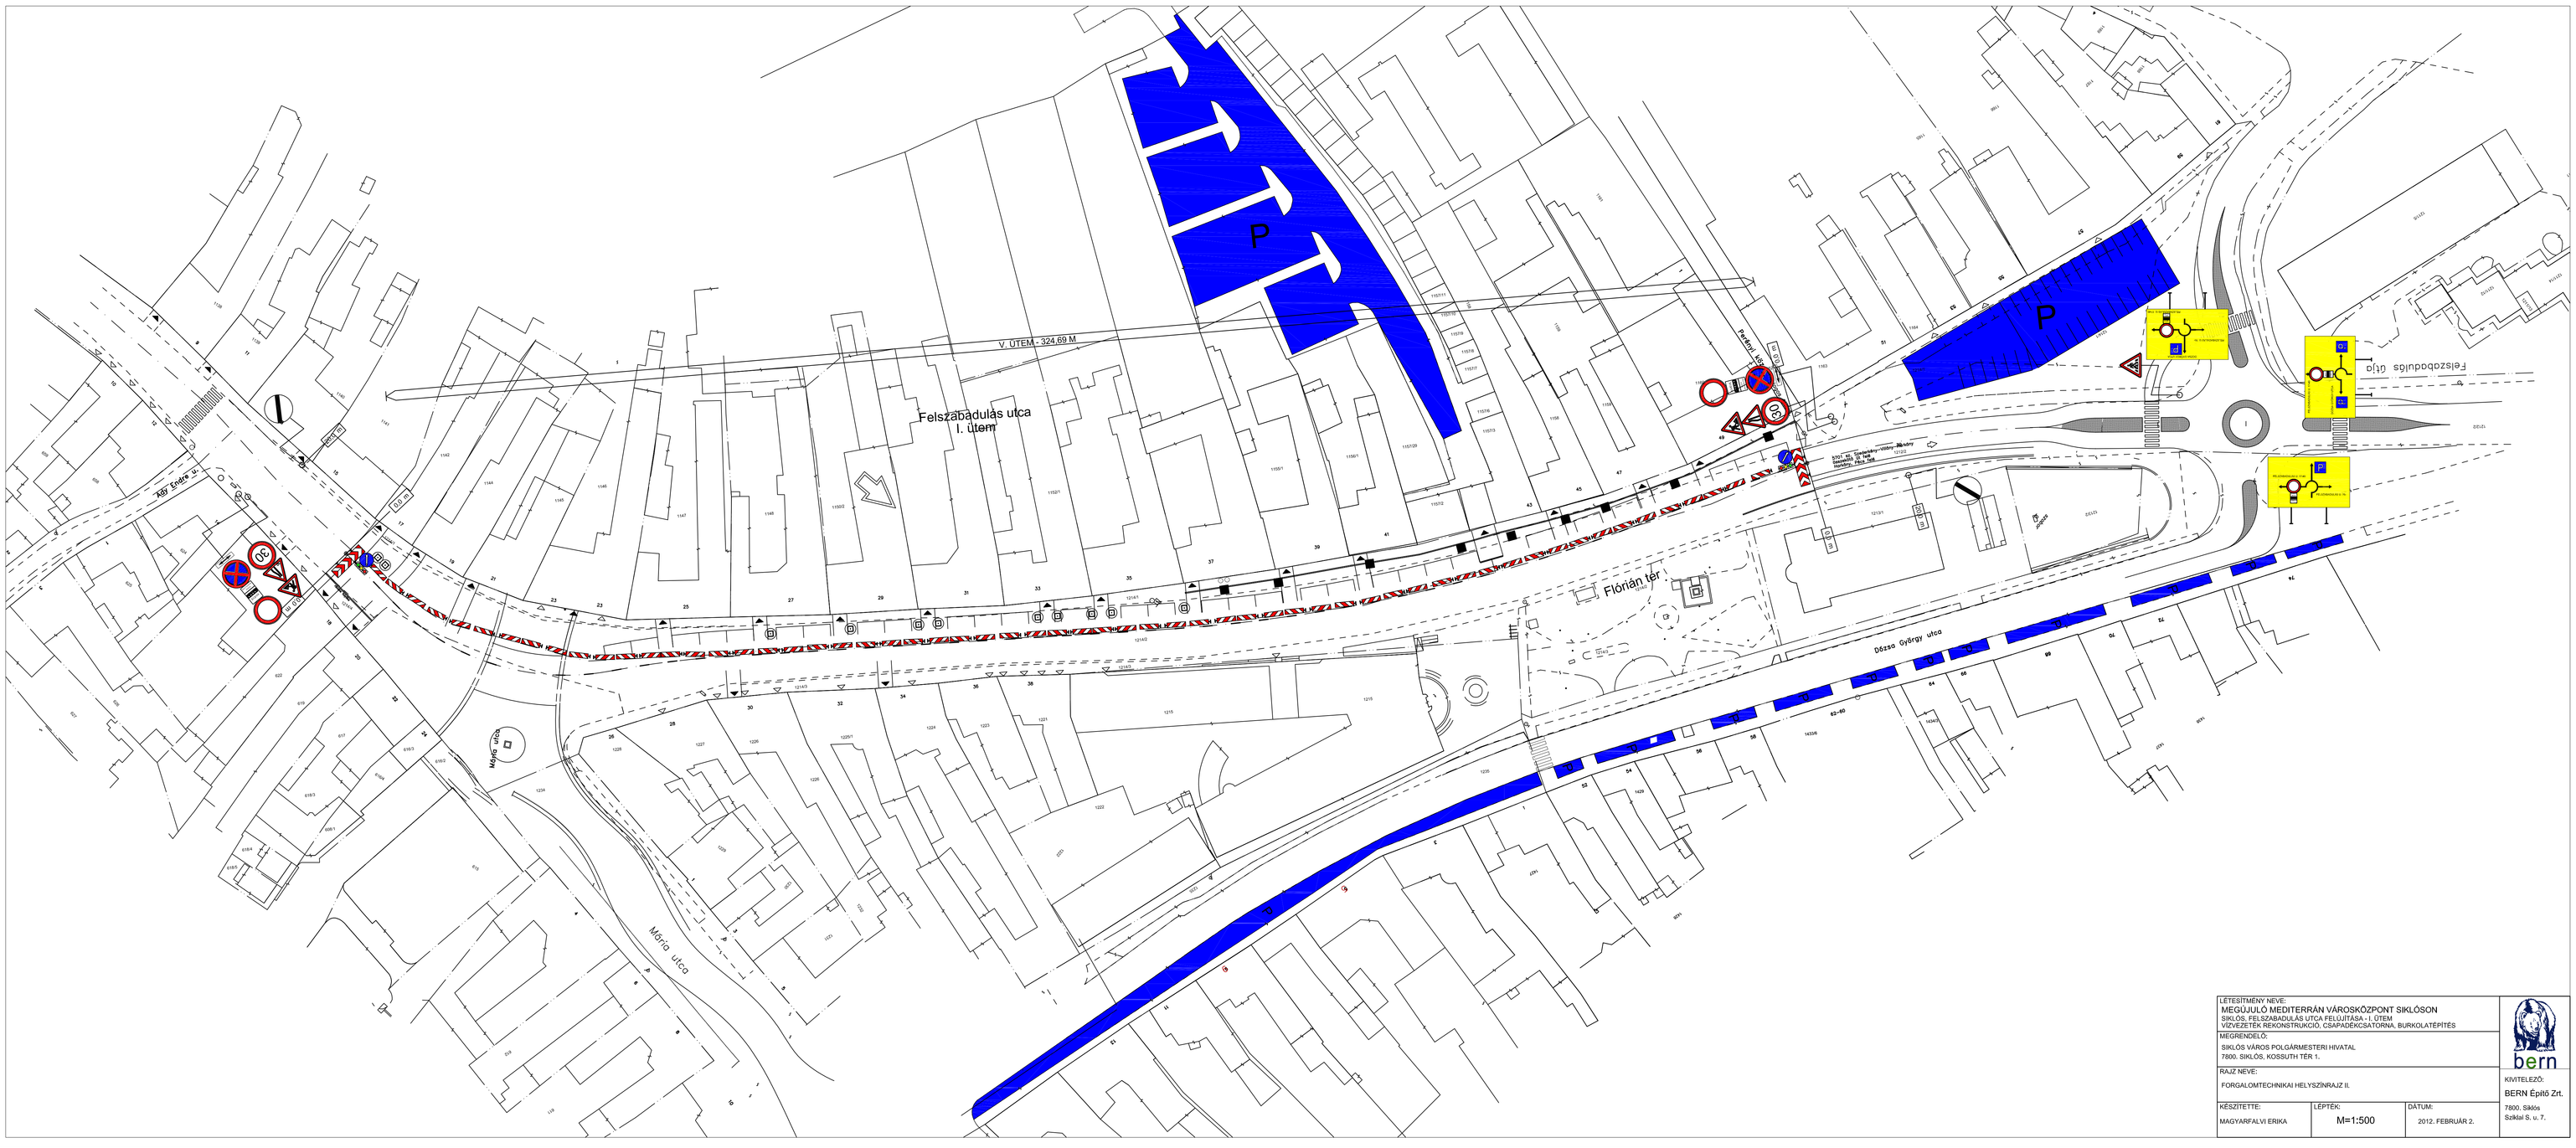

LÉTESÍTMÉNY NEVE: MEGÚJULÓ MEDITERRÁN VÁROSKÖZPONT SIKLÓSON SIKLÓS, FELSZABADULÁS UTCA FELÚJÍTÁSA - I. ÜTEM VÍZVEZETÉK REKONSTRUKCIÓ, CSAPADÉKCSATORNA, BURKOLATÉPÍTÉS		bern
MEGRENDELŐ: SIKLÓS VÁROS POLGÁRMESTERI HIVATAL 7800. SIKLÓS, KOSSUTH TÉR 1.		KIVITELEZŐ: BERN Építő Zrt. 7800. Siklós Szikai S. u. 7.
RAJZ NEVE: FORGALOMTECHNIKAI HELYSZÍNRAJZ II.		
KÉSZÍTETTE: MAGYARFALVI ERIKA	LÉPTÉK: M=1:500	DÁTUM: 2012. FEBRUÁR 2.