


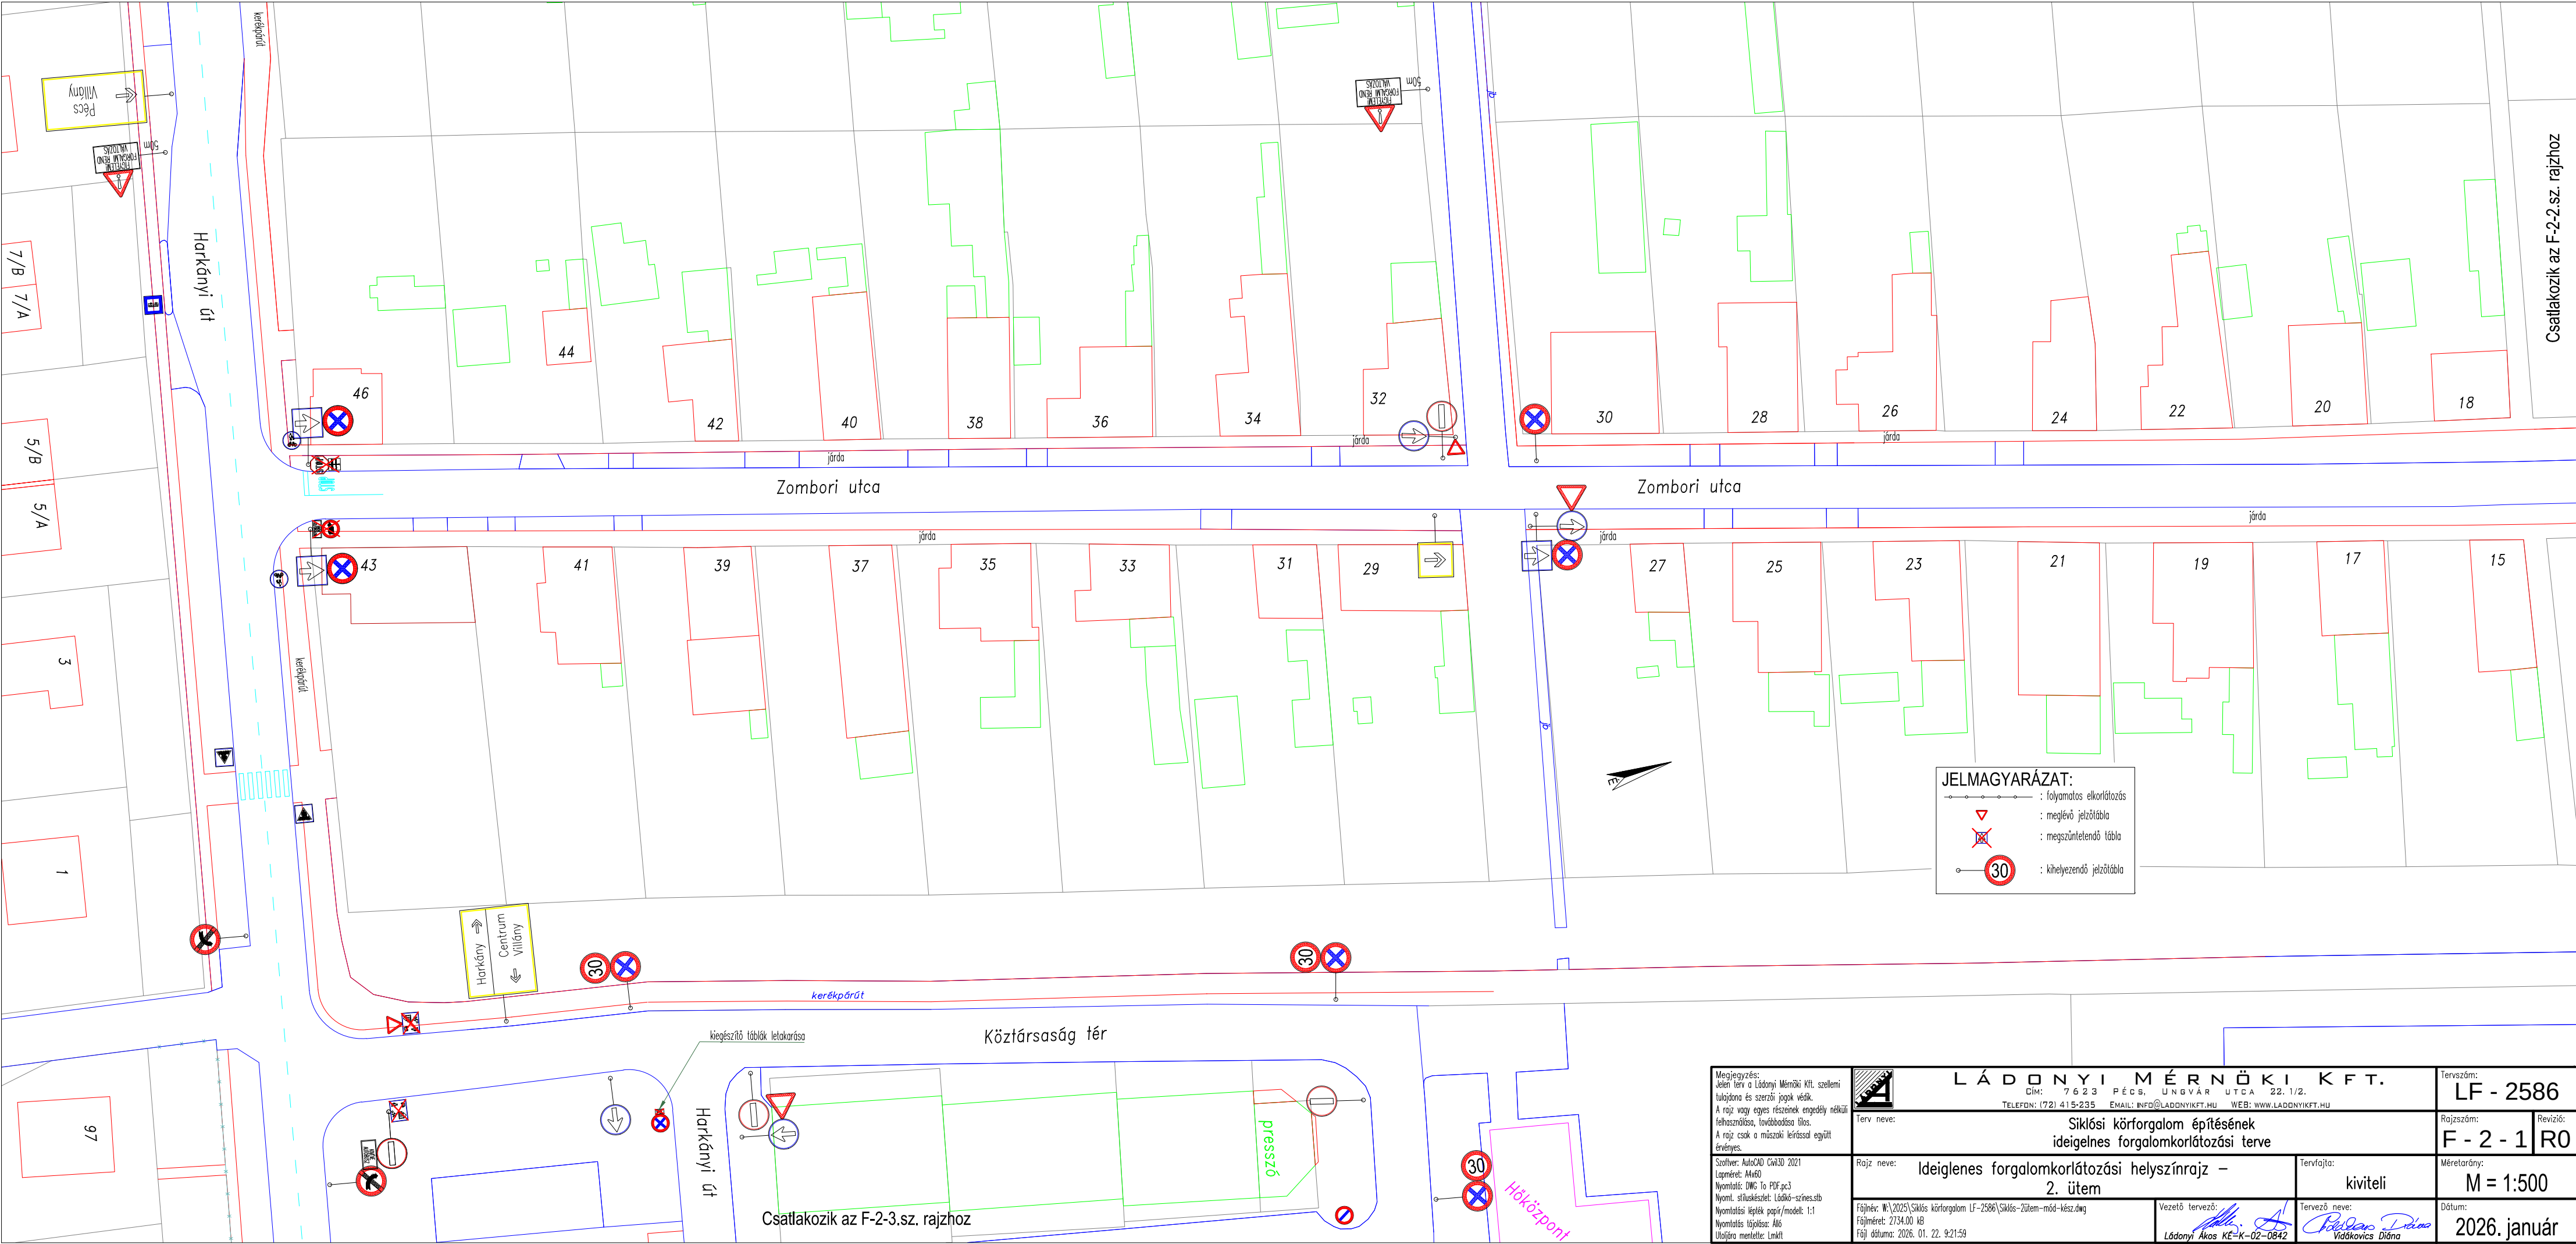

Megjegyzés: Jelen terv a Ládonyi Mérnöki Kft. szellemi tulajdona és szerzői jogok védik. A rajz vagy egyes részeknek engedély nélkül felhasználása, továbbadása tilos. A rajz csak a műszaki leírással együtt érvényes.		 LÁDONYI MÉRNÖKI KFT. Cím: 7623 PÉCS, UNGVÁR UTCA 22. 1/2. TELEFON: (72) 415-235 E-mail: INFO@LADONYIKFT.HU WEB: WWW.LADONYIKFT.HU		Tervszám: LF - 2586	
Terv neve: Siklósi körforgalom építésének ideiglenes forgalomkorlátozási terve		Rajzszám: F - 2 - 1		Revízió: R0	
Szoftver: AutoCAD Civil3D 2021 Lapméret: A4x60 Nyomtatás: DWG To PDF.pc3 Nyomt. stíluskészlet: Ládó-színes.stb Nyomtatási képlet: papír/modell: 1:1 Nyomtatás tájolása: Alsó Utólagos mentette: Lmkft		Rajz neve: Ideiglenes forgalomkorlátozási helyszínrajz – 2. ütem		Tervfajta: kiviteli	
Fájlnév: W:\2025\Siklós körforgalom LF-2586\Siklós-Zütem-mód-kész.dwg Fájlméret: 2734,00 KB Fáj dátuma: 2026. 01. 22. 9:21:59		Vezető tervező:  Ládonyi Ákos KE-K-02-0842		Tervező neve:  Vidákovics Diána	
				Méretarány: M = 1:500 Dátum: 2026. január	