


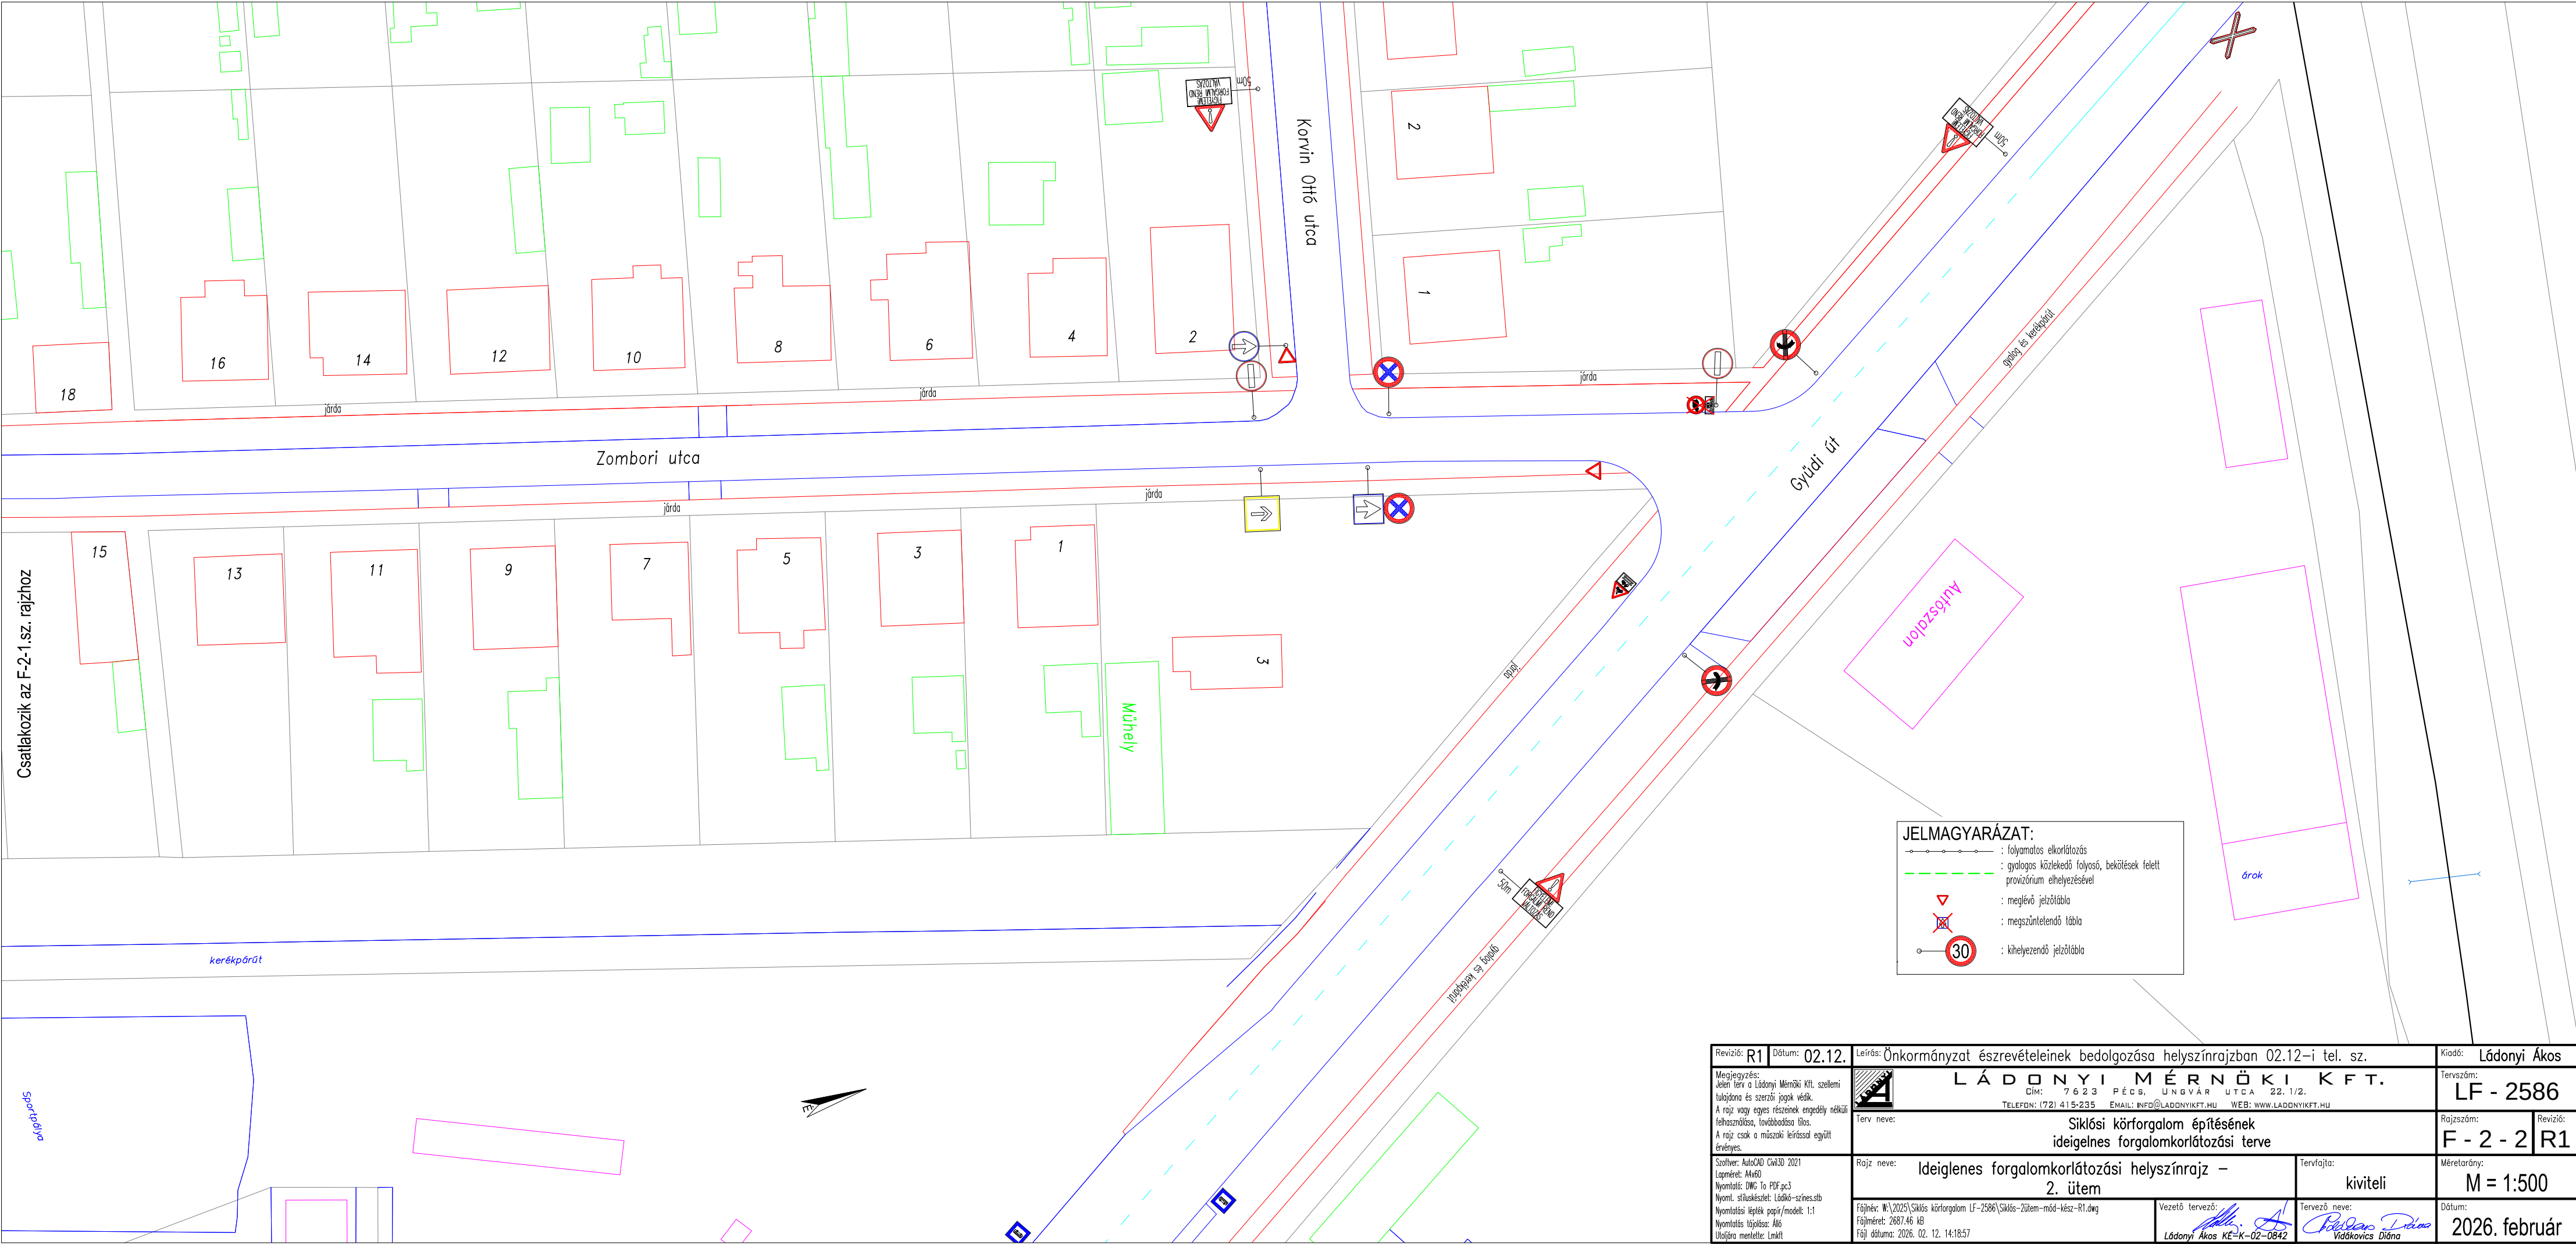

JELMAGYARÁZAT:

- : folyamatos elkorlátozás
- - - - - : gyalogos közlekedő folyosó, bekötések felett provizórium elhelyezésével
- ▼ : meglévő jelzőtábla
- ⊗ : megszüntetendő tábla
- 30 : kihelyezendő jelzőtábla

Revizió: R1	Dátum: 02.12.	Leírás: Önkormányzat észrevételeinek bedolgozása helyszínrajzban 02.12-i tel. sz.		Kiadó: Ládonyi Ákos	
Megjegyzés: Jelen terv a Ládonyi Mérnöki Kft. szellemi tulajdona és szerzői jogok védik. A rajz vagy egyes részeinek engedély nélkül felhasználása, továbbadása tilos. A rajz csak a műszaki leírással együtt érvényes.		LÁDONYI MÉRNÖKI KFT. Cím: 7623 Pécs, Ungvár utca 22. 1/2. Telefón: (72) 415-235 Email: info@ladonyikft.hu Web: www.ladonyikft.hu		Tervszám: LF - 2586	
		Terv neve: Siklósi körforgalom építésének ideiglenes forgalomkorlátozási terve		Rajzszám: F - 2 - 2	Revizió: R1
Szoftver: AutoCAD Civil3D 2021 Lapméret: A4x60 Nyomtatás: DWG To PDF.pc3 Nyomt. stíluskészlet: Ládó-szines.stb Nyomtatási képték papír/model: 1:1 Nyomtatás töpölése: Alló Utóajára mentette: Lmkft		Rajz neve: Ideiglenes forgalomkorlátozási helyszínrajz – 2. ütem		Tervfajta: kiviteli	
		Fájlnev: W:\2025\Siklós körforgalom LF-2586\Siklós-2ütem-mód-kész-R1.dwg Fájl méret: 2687,46 kB Fáj dátuma: 2026. 02. 12. 14:18:57		Vezető tervező: Ládonyi Ákos KE-K-02-0842 Tervező neve: Vadkovics Diána	
				Méterarány: M = 1:500	
				Dátum: 2026. február	