
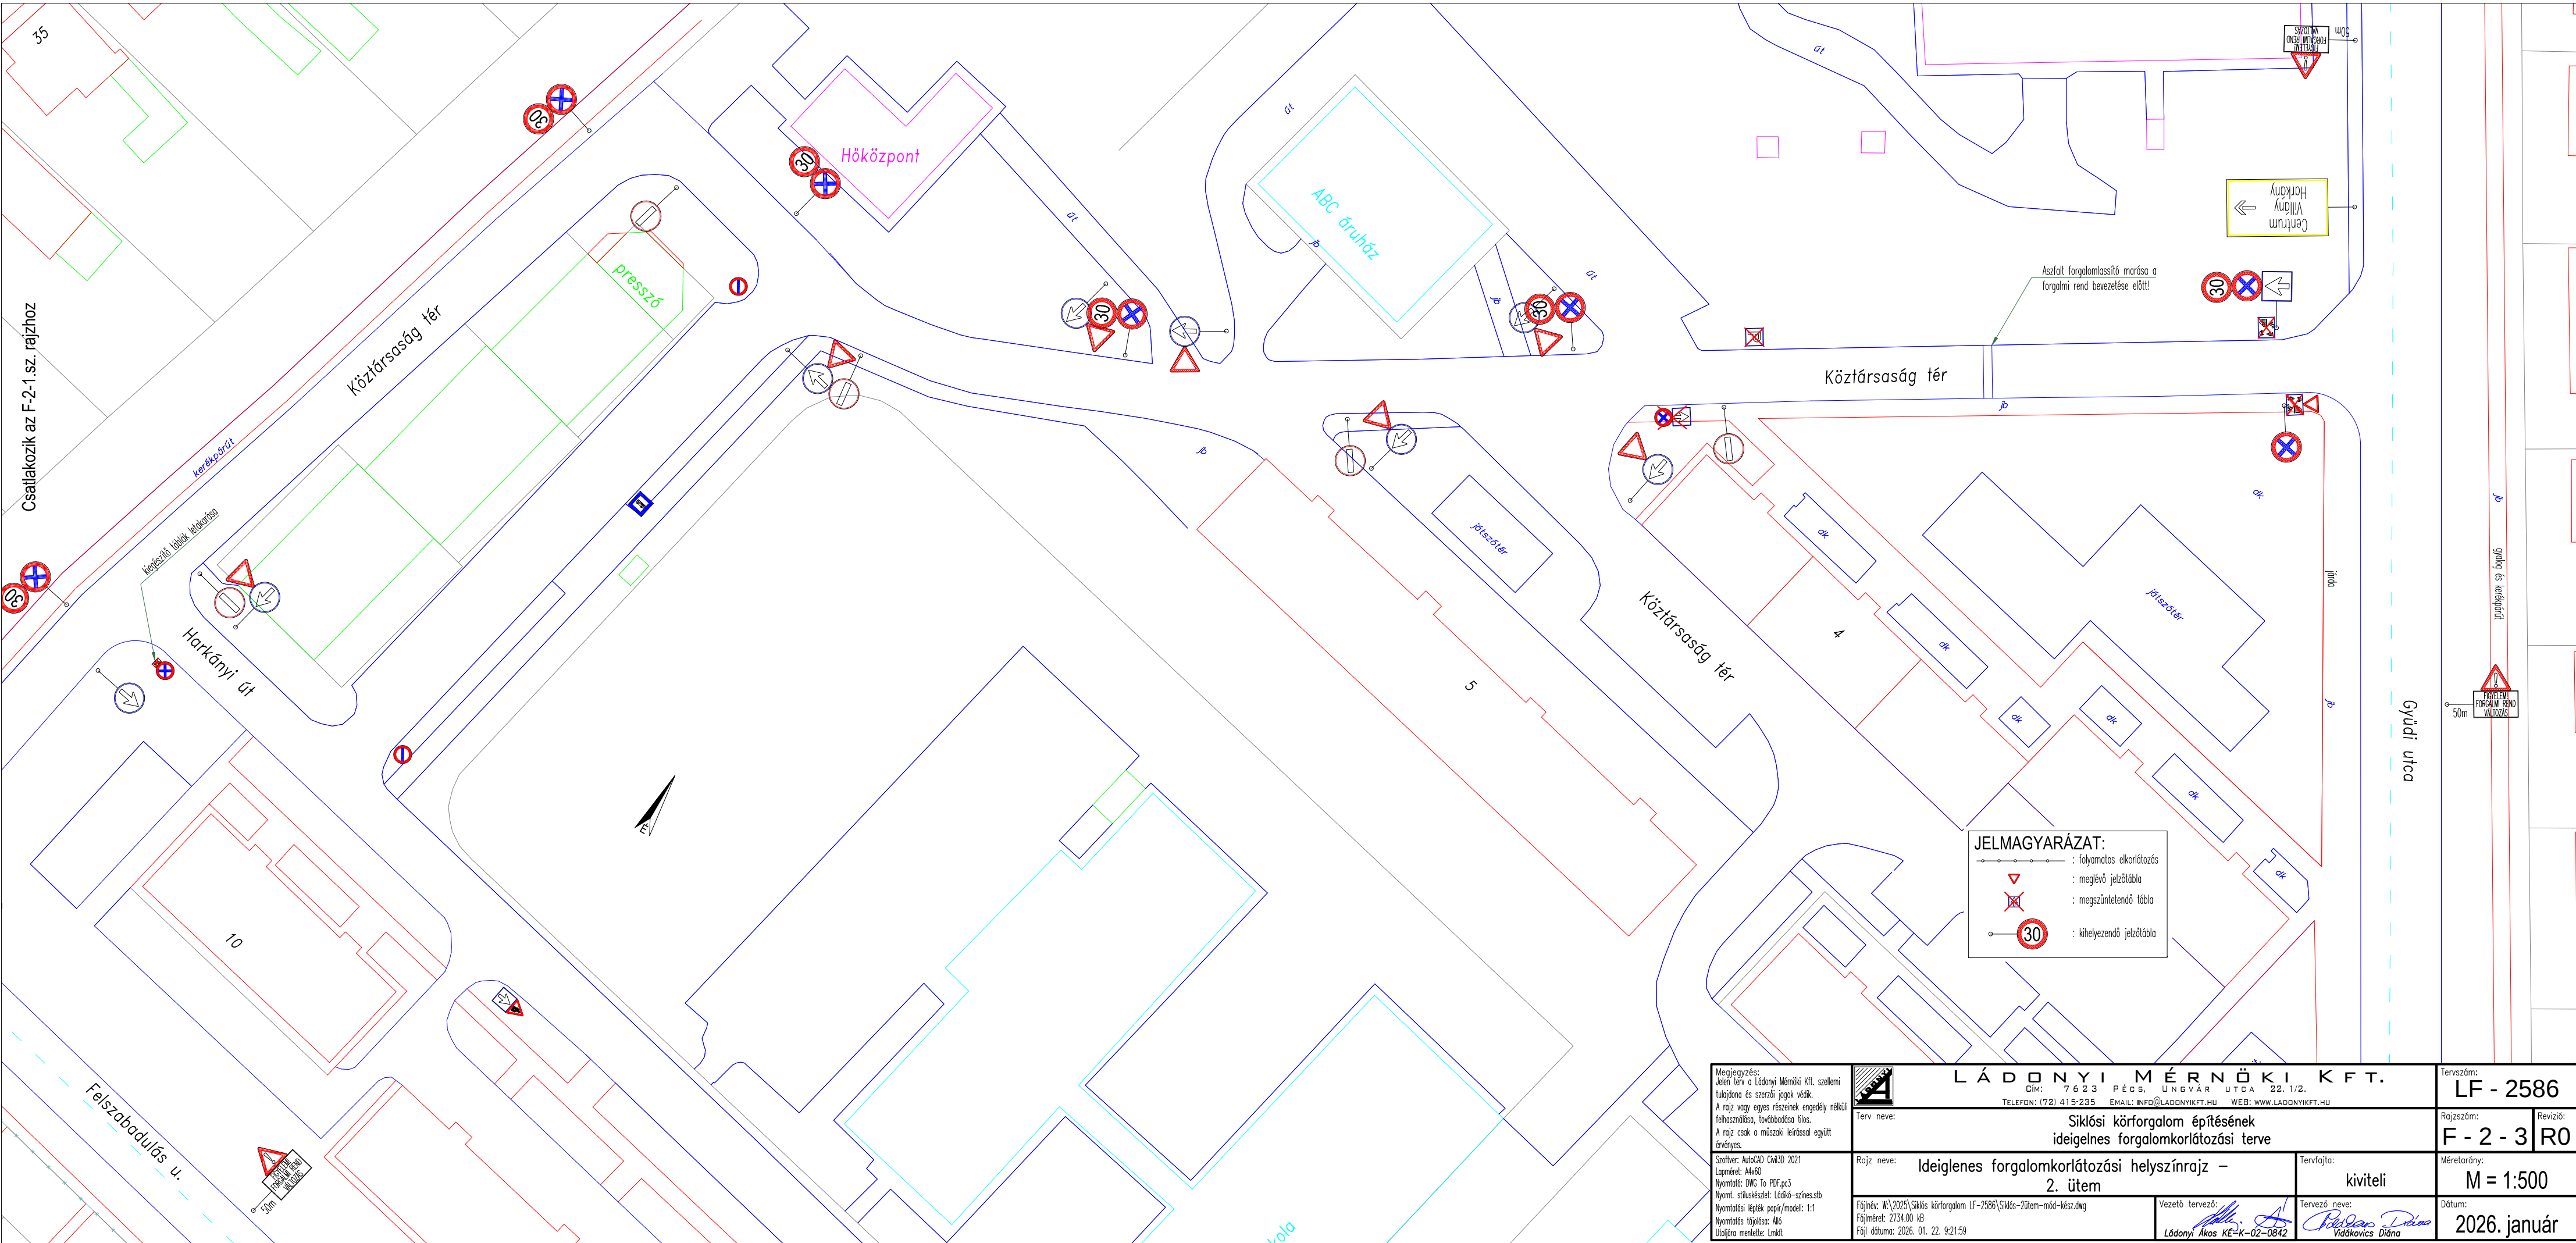


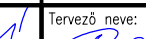

Csatlakozik az F-2-1.sz. rajzhoz

JELMAGYARÁZAT:

- : folyamatos elkorlátozás
- : meglévő jelzőtábla
- : megszüntetendő tábla
- : kihelyezendő jelzőtábla

Megjegyzés: Jelen terv a Ládonyi Mérnöki Kft. szellemi tulajdona és szerzői jogok védik. A rajz vagy egyes részeitek engedély nélkül felhasználása, továbbadása tilos. A rajz csak a műszaki leírással együtt érvényes.		 LÁDONYI MÉRNÖKI KFT. Cím: 7623 Pécs, Ungvár utca 22. 1/2. Telefon: (72) 415-235 Email: info@ladonyikft.hu Web: www.ladonyikft.hu		Tervszám: LF - 2586	
Terv neve: Siklósi körforgalom építésének ideiglenes forgalomkorlátozási terve		Rajzszám: F - 2 - 3		Revízió: R0	
Szoftver: AutoCAD Civil3D 2021 Lap mérete: A4x60 Nyomtatás: DWG To PDF.pc3 Nyomt. stíluskészlet: Ládó-ké-színes.stb Nyomtatási lépték: papír/modell: 1:1 Nyomtatás tájolása: Aló Utolajra mentette: Lmklt		Rajz neve: Ideiglenes forgalomkorlátozási helyszínrajz – 2. ütem		Tervrajz: kiviteli	
Fájlnev: W:\2025\Siklós körforgalom LF-2586\Siklós-2ütem-mód-kész.dwg Fájl mérete: 2734.00 KB Fájl dátuma: 2026. 01. 22. 9:21:59		Vezető tervező:  Ládonyi Ákos KE-K-02-0842		Tervező neve:  Vidákovics Dóra	
				Méretarány: M = 1:500	
				Dátum: 2026. január	