


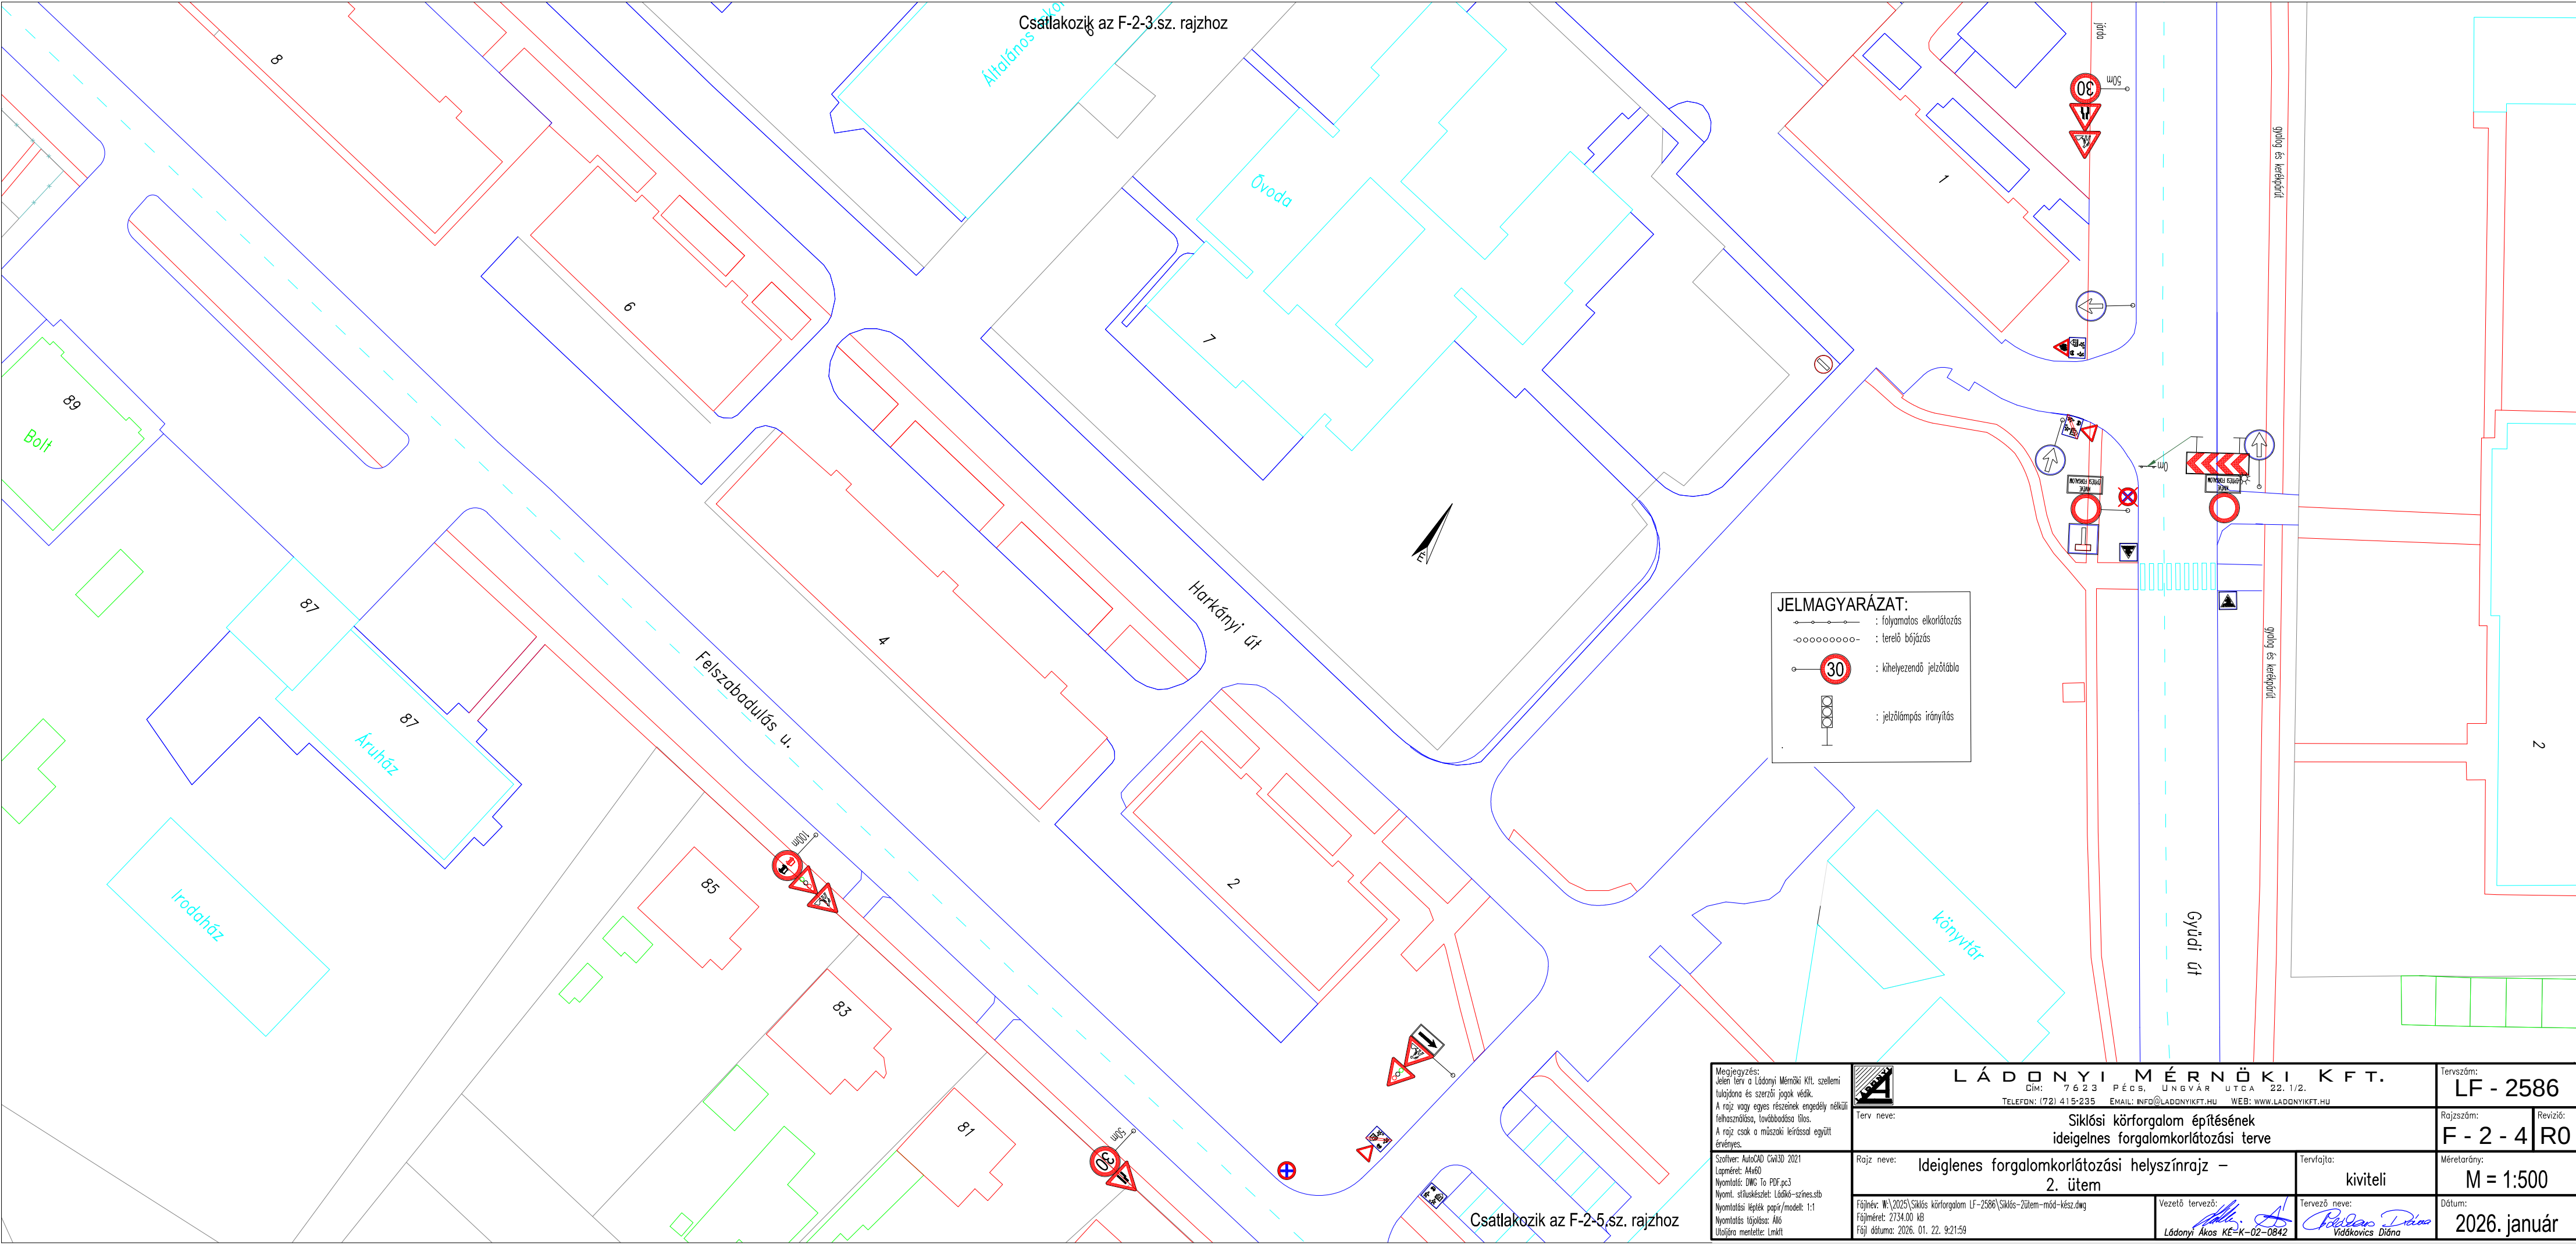

Megjegyzés: Jelen terv a Ládonyi Mérnöki Kft. szellemi tulajdona és szerzői jogok védik. A rajz vagy egyes részeinek engedély nélkül felhasználása, továbbadása tilos. A rajz csak a műszaki leírással együtt érvényes.		LÁDONYI MÉRNÖKI KFT. Cím: 7623 Pécs, Ungvár utca 22. 1/2. Telefon: (72) 415-235 Email: info@ladonyikft.hu Web: www.ladonyikft.hu		Tervszám: LF - 2586	
Rajz neve: Ideiglenes forgalomkorlátozási helyszínrajz – 2. ütem		Tervező neve: kiviteli		Rajzsorszám: F - 2 - 4	Revízió: R0
Szoftver: AutoCAD Civil3D 2021 Lapméret: A4x60 Nyomtatás: DWG To PDF.pc3 Nyomt. stíluskészlet: LádóK-szines.stb Nyomtatási írástípus: papír/modell: 1:1 Nyomtatási tájolás: Aló Utolajra mentette: Lmkft		Fájlneve: W:\2025\Siklósi körforgalom LF-2586\Siklós-Zútem-mód-kész.dwg Fájl mérete: 2734.00 KB Fájl dátuma: 2026. 01. 22. 9:21:59		Mérretarány: M = 1:500	
Vezető tervező: Ládonyi Ákos KE-K-02-0842		Tervező neve: Vidákovics Diána		Dátum: 2026. január	