


Csatlakozik az F-2-4.sz. rajzhoz

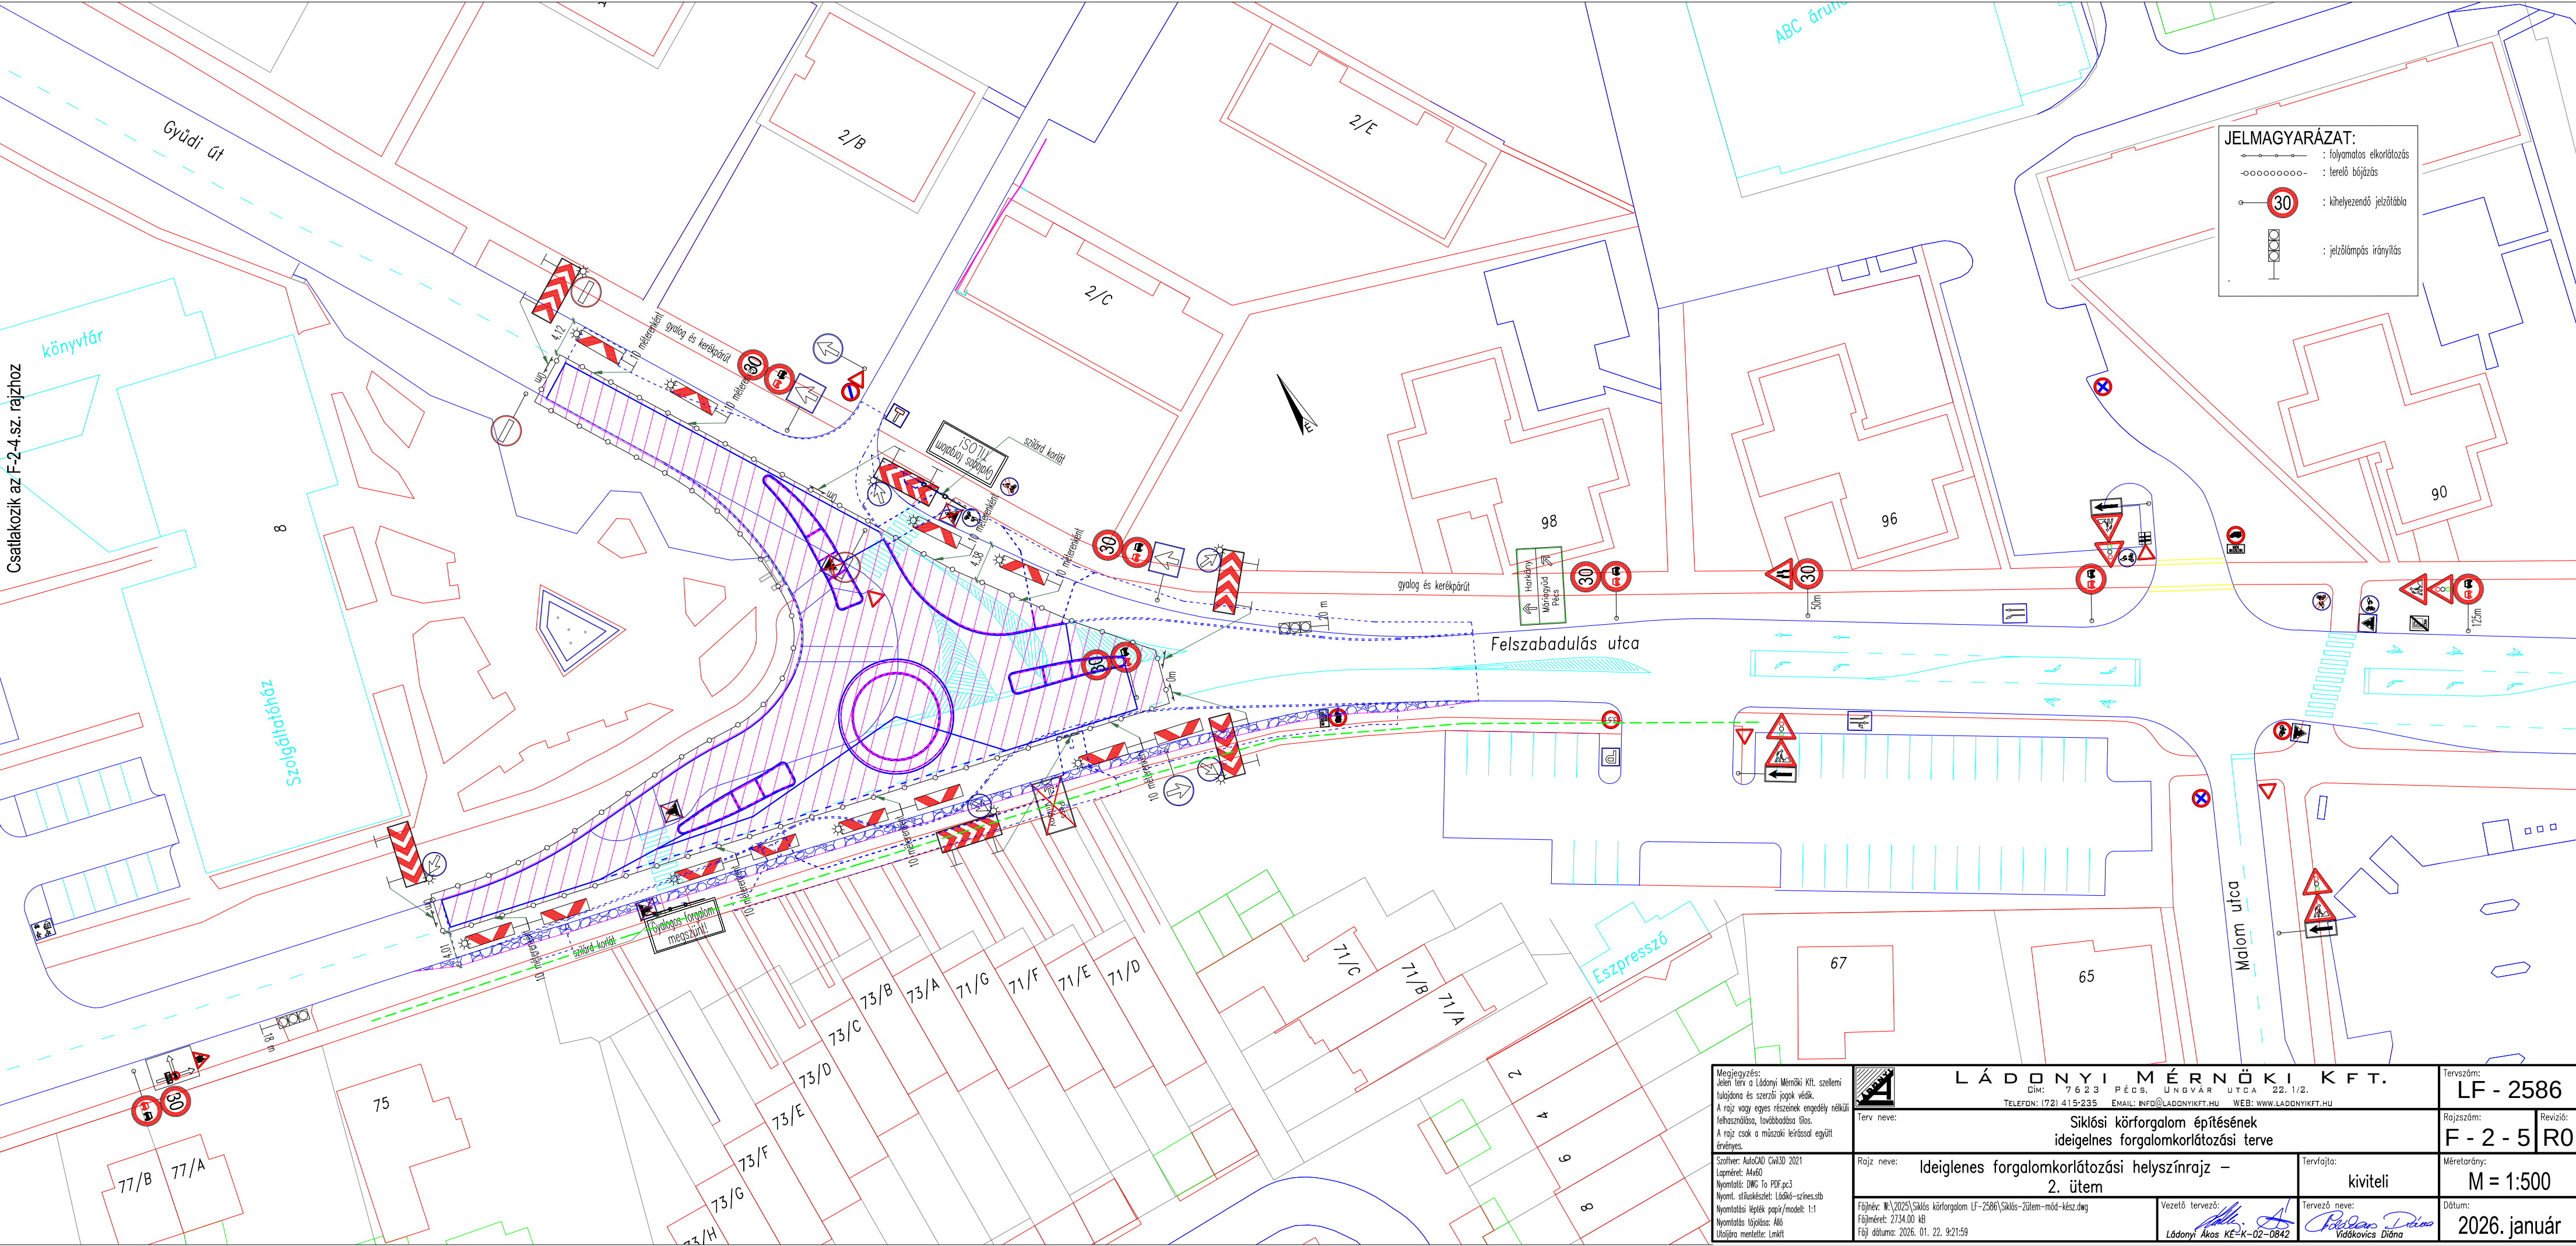

Megjegyzés: Jelen terv a Ládonyi Mérnöki Kft. szellemi tulajdona és szerzői jogok védik. A rajz vagy egyes részeinek engedély nélkül felhasználása, továbbadása tilos. A rajz csak a műszaki leírásod együtt érvényes.		LÁDONYI MÉRNÖKI KFT. Cím: 7623 PÉCS, UNGVÁR UTCA 22. 1/2. TELEFON: (72) 415-235 EMAIL: INFO@LADONYIKFT.HU WEB: WWW.LADONYIKFT.HU		Tervszám: LF - 2586
Rajz neve: Ideiglenes forgalomkorlátozási helyszínrajz – 2. ütem		Siklósi körforgalom építésének ideiglenes forgalomkorlátozási terve		Rajzszám: F - 2 - 5 R0
Szoftver: AutoCAD Civil3D 2021 Lapméret: A4x60 Nyomat: DWG To PDF.pc3 Nyomt. stíluskészlet: Ládó-k-szines.stb Nyomatási lépték/papír/méret: 1:1 Nyomatási tájolás: Aló Utoljára mentette: Lmkft		Rajz neve: Ideiglenes forgalomkorlátozási helyszínrajz – 2. ütem		Méretarány: M = 1:500
Fájlnev: W:\2025\Siklósi körforgalom LF-2586\Siklós-2ütem-mód-kész.dwg Fájl méret: 2734.00 KB Fájl dátuma: 2026. 01. 22. 9:21:59		Vezető tervező: Ládonyi Ákos KE-K-02-0842		Dátum: 2026. január